



Nota:  
 L'illuminazione di emergenza deve essere dimensionata secondo UNI EN 1838 dal progettista dell'impianto elettrico.  
 La quantità e la posizione dei rivelatori incendio deve essere dimensionata secondo UNI 9795 dal progettista dell'impianto elettrico.  
 La struttura portante deve essere, se non diversamente precisato, di tipo R(EI) 60.

Nota:  
 L'illuminazione di emergenza deve essere dimensionata secondo UNI EN 1838 dal progettista dell'impianto elettrico.  
 La quantità e la posizione dei rivelatori incendio deve essere dimensionata secondo UNI 9795 dal progettista dell'impianto elettrico.  
 La struttura portante deve essere, se non diversamente precisato, di tipo R(EI) 60.


GRUNDRISS KELLERGESCHOSS M 1:50  
PIANO INTERRATO SCALA 1:50

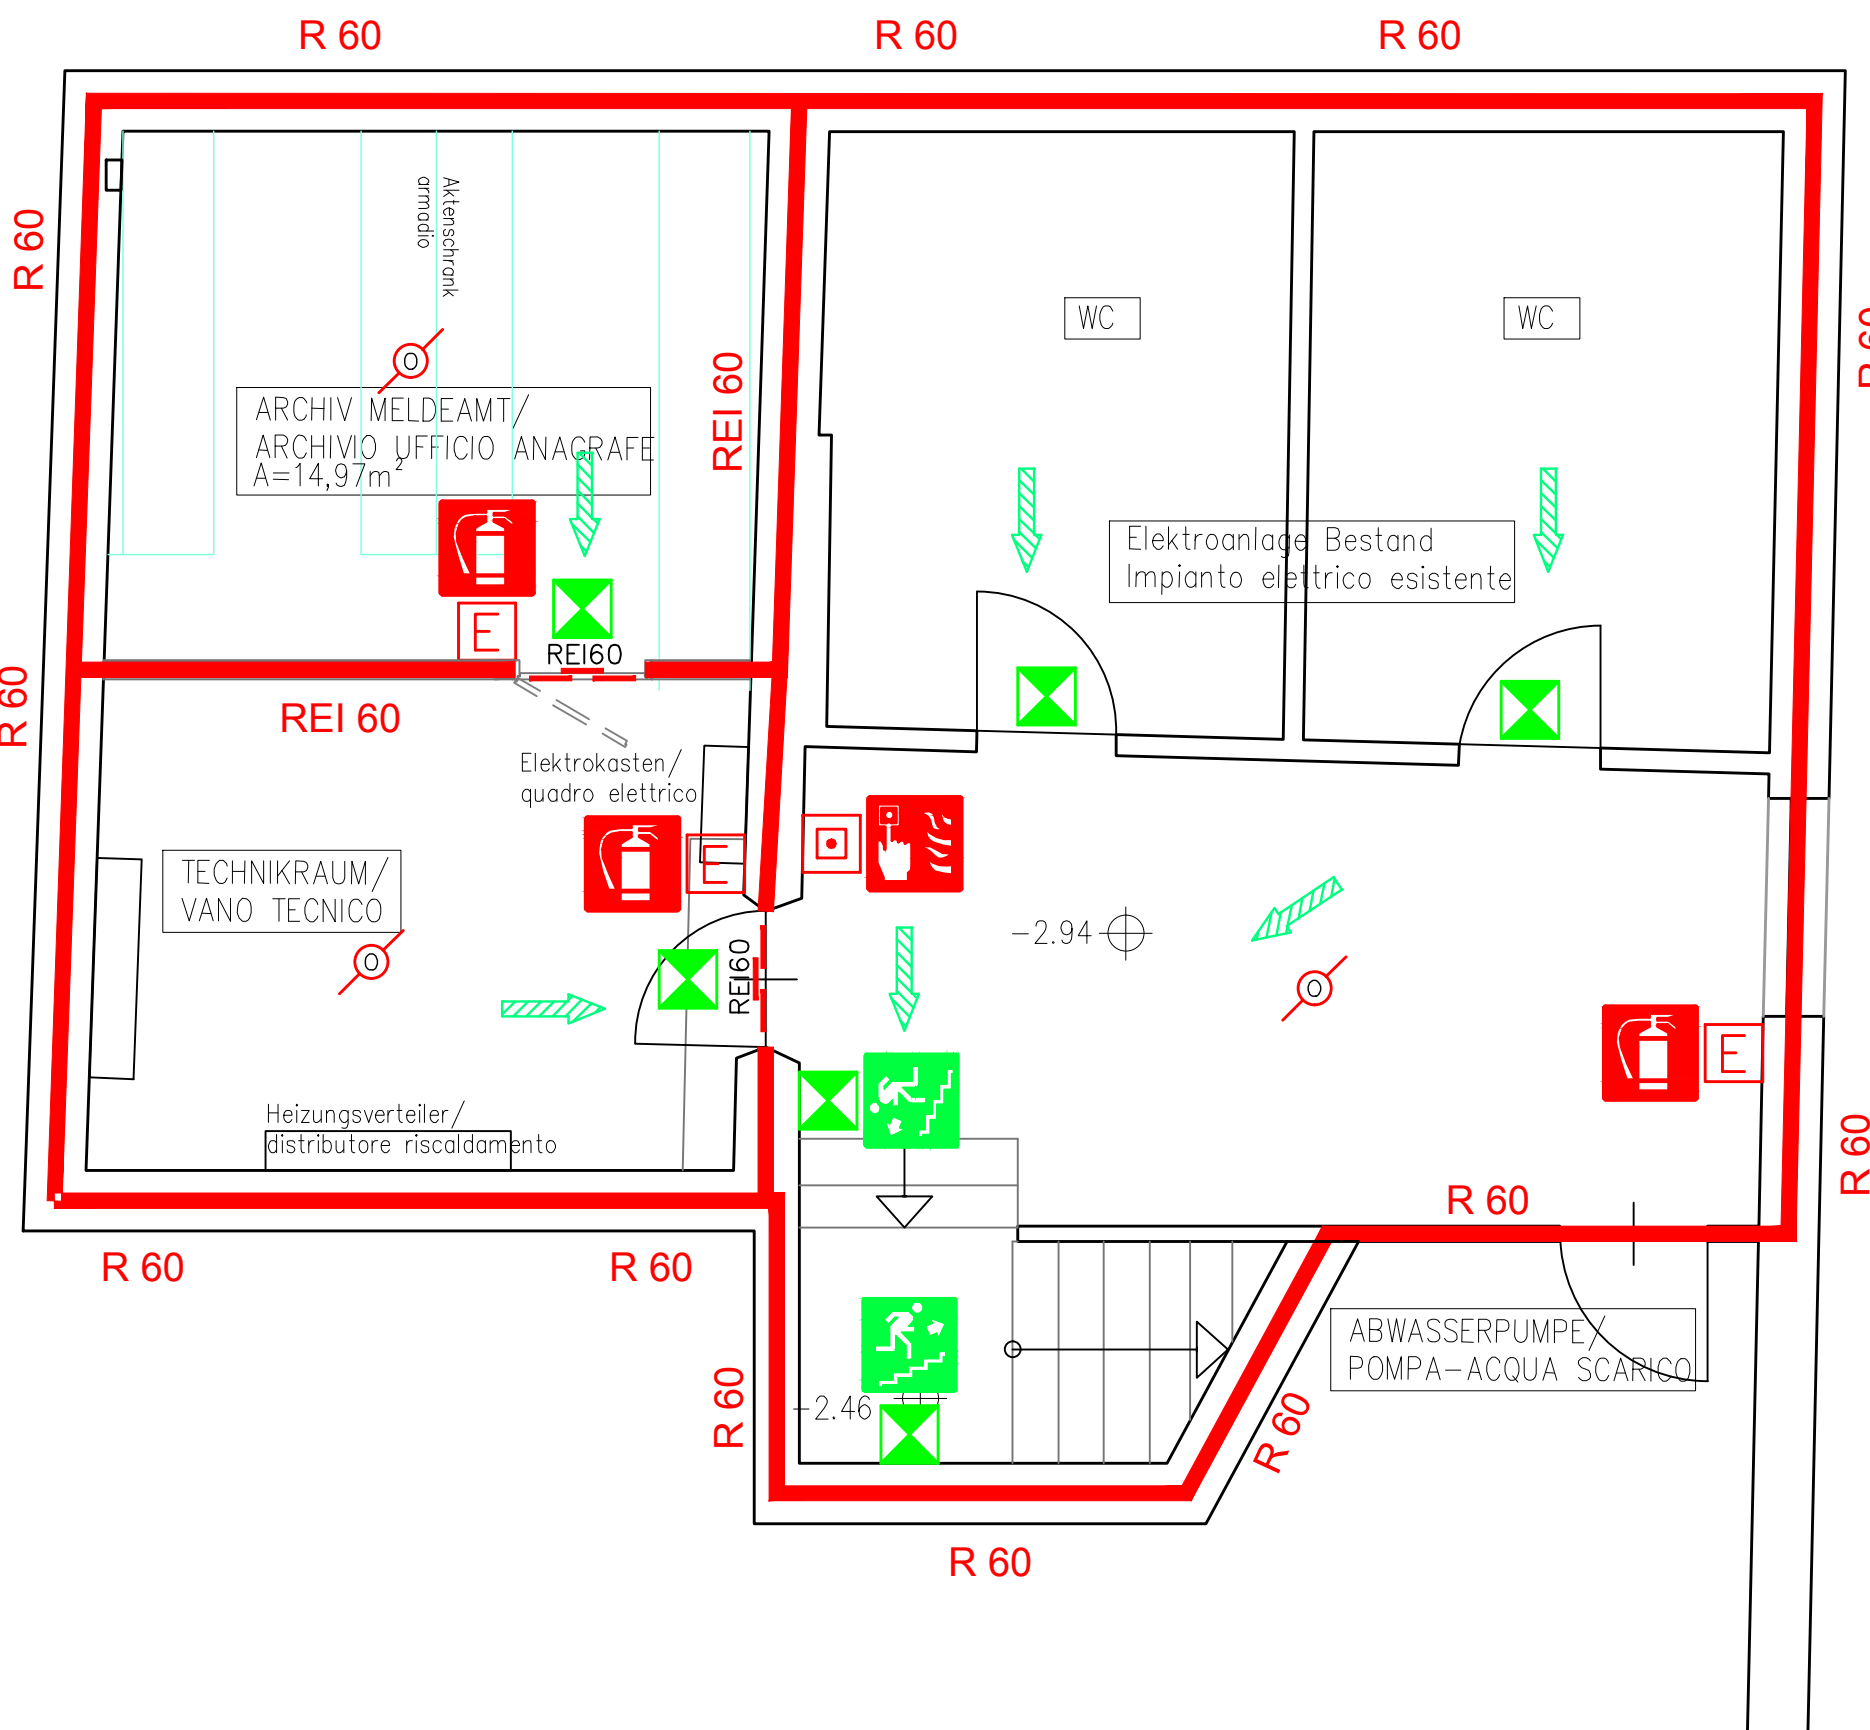




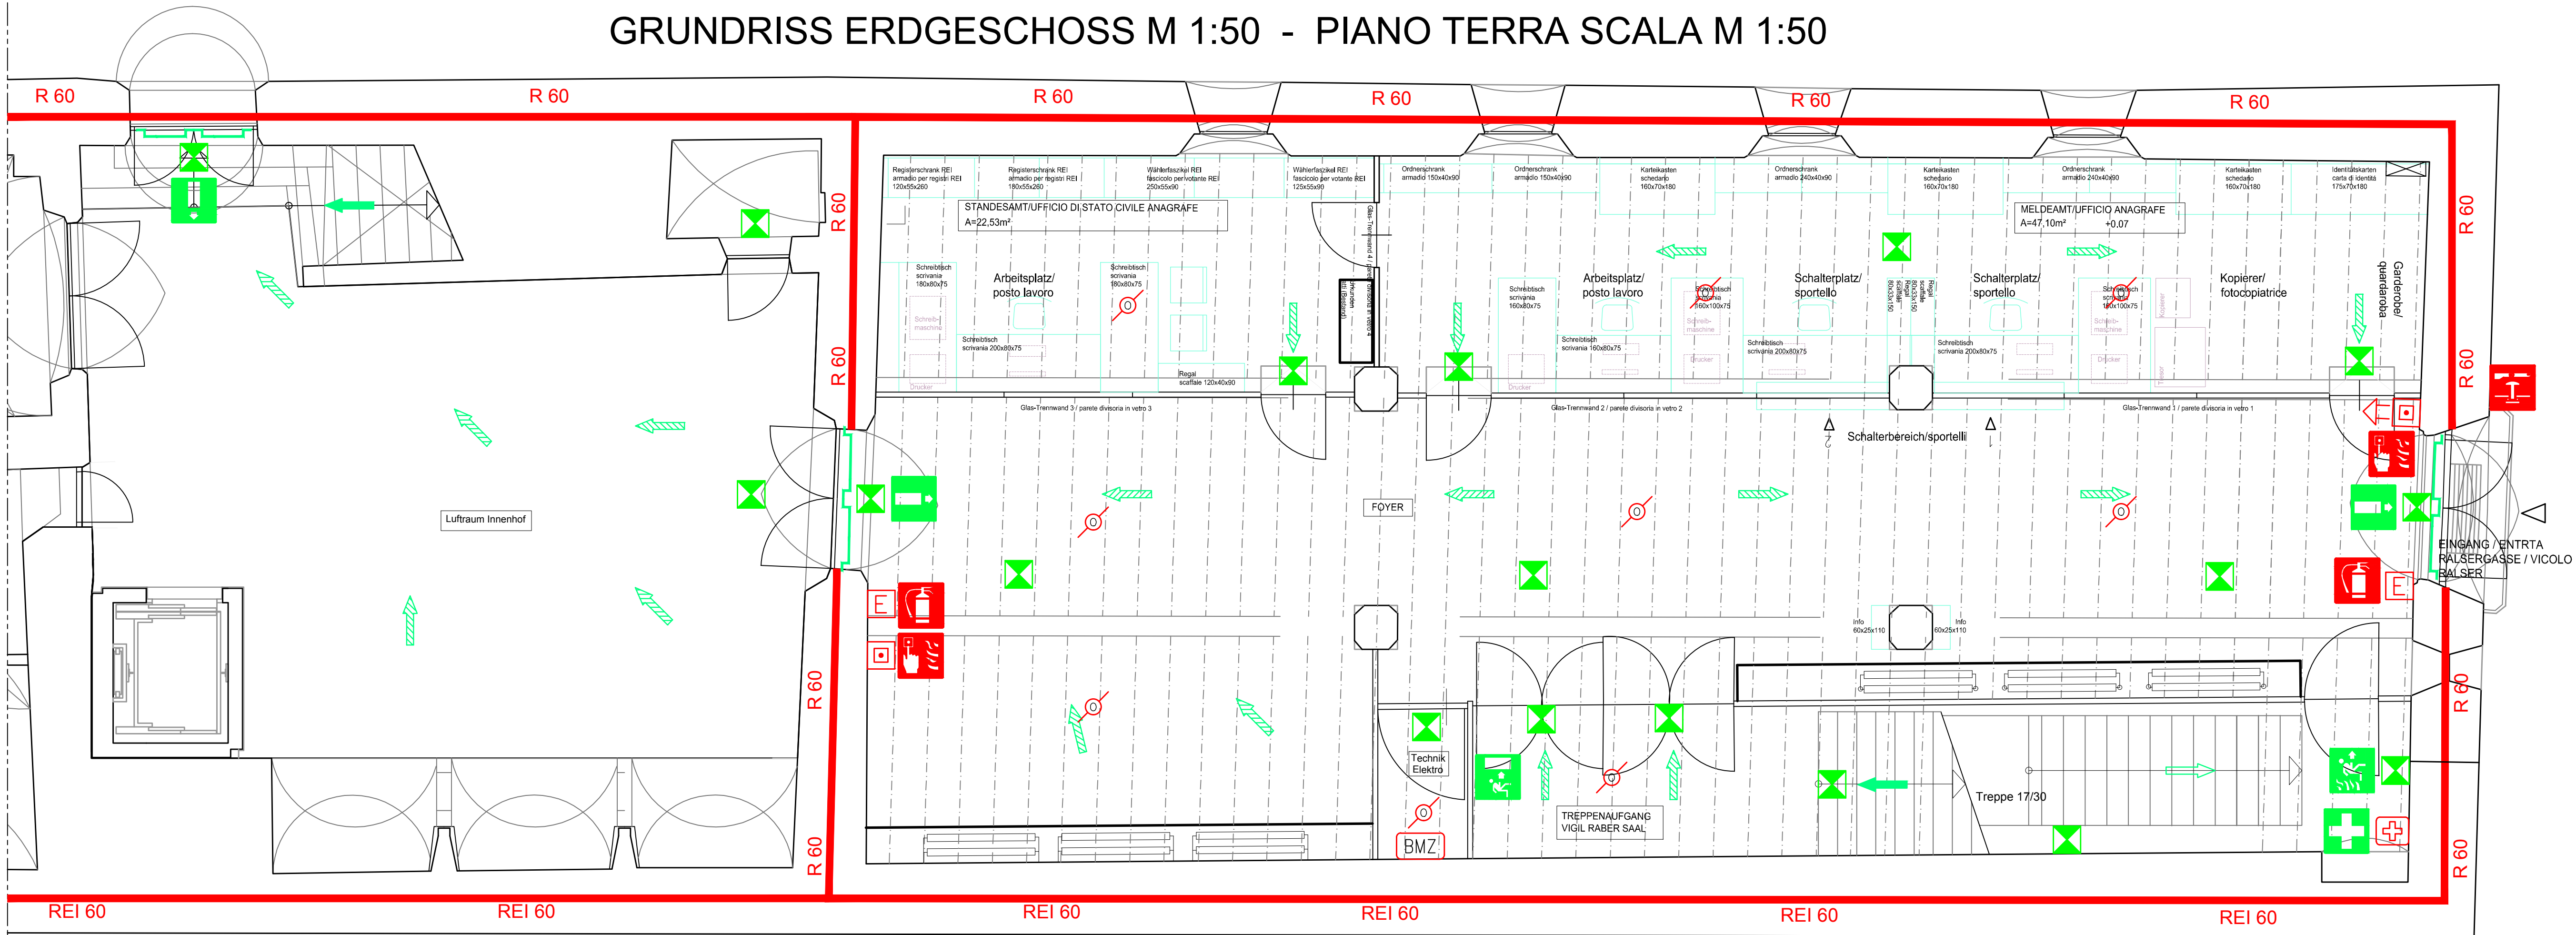



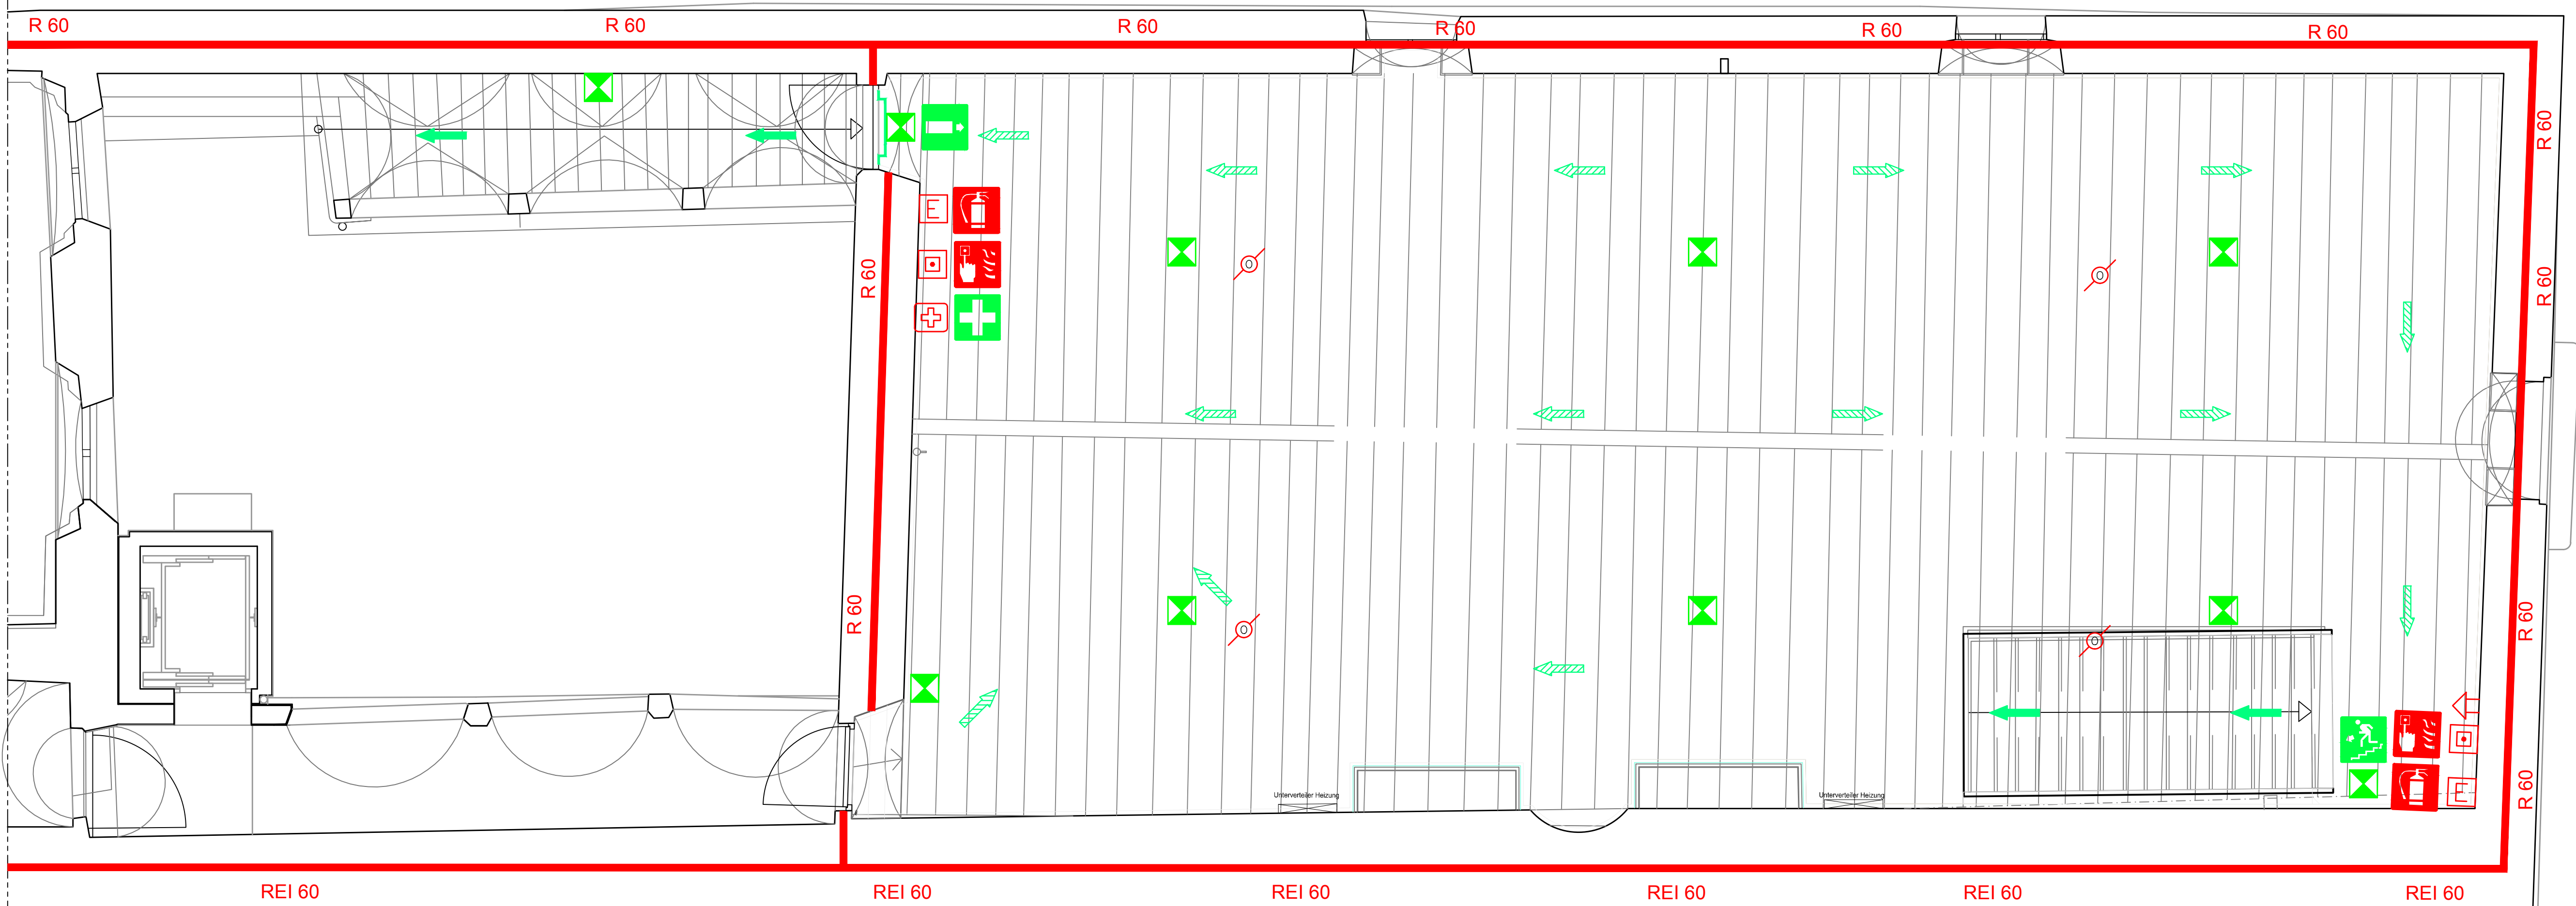

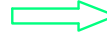
















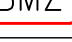









GRUNDRISS ERDGESCHOSS M 1:50 - PIANO TERRA SCALA M 1:50



GRUNDRISS OBERGESCHOSS M 1:50 - PRIMO PIANO SCALA M 1:50

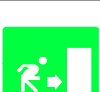

LEGENDE BRANDSCHUTZ / LEGGENDA ANTINCENDIO		
	Fluchtweg nach oben Via di uscita verso l'alto	 Alarmgeber/taster tasto di allarme antincendio
	Fluchtweg horizontal Via di uscita orizzontale	 Thermischer Rauchmelder Rivelatore termico di fumo
	Fluchtweg nach unten Via di uscita verso il basso	 Optischer Rauchmelder Rivelatore ottico di fumo
	Sanibothop Naso	 Linearer Rauchmelder Rivelatore lineare di fumo
	Wandhydrant Idrante a muro	 Sirene Sirena
	Überhydrant Idrante appeso	 Lautsprecher Cassa acustica
	Motormechenschleuse Attacco per idrante	 Notbeleuchtung Illuminazione di emergenza
	Tragfeuerlöscher Estintore portatile	 Leuchtstofflampe Akkumulatorsatz Lampada fluorescente con batteria accumulo
	Brandschutzhürde Porta resistente al fuoco	 Brandmeldezentrale Centrale antincendio
	Brandschutzhürde mit Antipanikgriff Porta res. al fuoco con antipanco	 Verbindungsband Cassetta di pronto soccorso
	Alarmglocke Campanello allarme	 Untersicherung Serramentino di alimentazione

LEGENDE BESCHILDERUNG / LEGGENDA SEGNALETICA			
	Fluchtweg horizontal Via di uscita orizzontale		Trosparener Feuerlöcher Estintore portatile
	Fluchtweg nach unten Via di uscita verso il basso		Höspel Nospo
	Fluchtweg nach oben Via di uscita verso l'alto		Alarmdruckknopf Pulsante d'allarme
	Notausgang links Uscita di emergenza sinistra		Hauptschalter Interruttore principale
	Notausgang rechts Uscita di emergenza destra		Motorpumpenschluss Attacco maltempo
	Notausgang gerade Uscita di emergenza diritta		Feuer, offenes Licht und Rauchen verboten Fuoco, luce aperta e fumare vietato
	Verbandkasten Cassetto di pronto soccorso		Rauchen verboten Vietato fumare

MASSA UND KOTEN PRÜFEN	NATURMASSE NEHMEN	STATIK PRÜFEN
CONTROLLARE QUOTE E MISURE	PRENDERE LE MISURE SUL POSTO	CONTROLLARE IL PROGETTO DI STATICA

STADTGEMEINDE STERZING		COMUNE DI VIPTENO	
ZH10884879 RATHAUS STERZING -ENGANGS BURGERAMT -MUSEUM IM ERDOSCHLOSS - "VIGIL RABER HAUS" -STATISCHE KONSOLIDIERUNG DACHKONSTRUKTION - "VIGIL RABER HAUS"		ZH10884879 PALAZZO COMUNALE DI VIPTENO -INGRESSO UFFICIO DEL CITTADINO -UFFICIO ANAGRAFICHE NEL PIANO TERZO -"CASA VIGIL RABER" -CONSOLIDAMENTO STRUTTURALE TETTO-"CASA VIGIL RABER"	
AUSFÜHRUNGSPROJEKT		PROGETTO ESECUTIVO	
<b>01</b>  MUSEUM STERZING UFFICIO ANAGRAFICHE VIPTENO	Grundriss Kellergeschoss Piano interrato Grundriss Erdgeschoss Piano Terra Grundriss Obergeschoss Primo Piano	M 1/50  M 1/50  M 1/50	Plan/ Foglio  <b>B-01</b>  16.-05. 2013

[illegible]

© DELUEG ARCHITEXTEN, PFARRPLATZ 3, I-39042 BROCCO, TEL 0039 0472 201507, FAX 0039 0472 200221 WWW.DELUEG.COM

**studio CONTACT**  
*ombili / srl*

**Dr. Ing. Verginer Norbert**

Planung von haustechnischen Anlagen  
 Projektationen di impianti

I-35042 Briven - Bressanone  
 Große Lauben 8/Porci Maggiori  
 Tel. 0472 801202  
 Fax 0472 207582  
 info@studio-contact.it