DETAIL ZÜGE – PARTICOLARE TRAINI
1:20

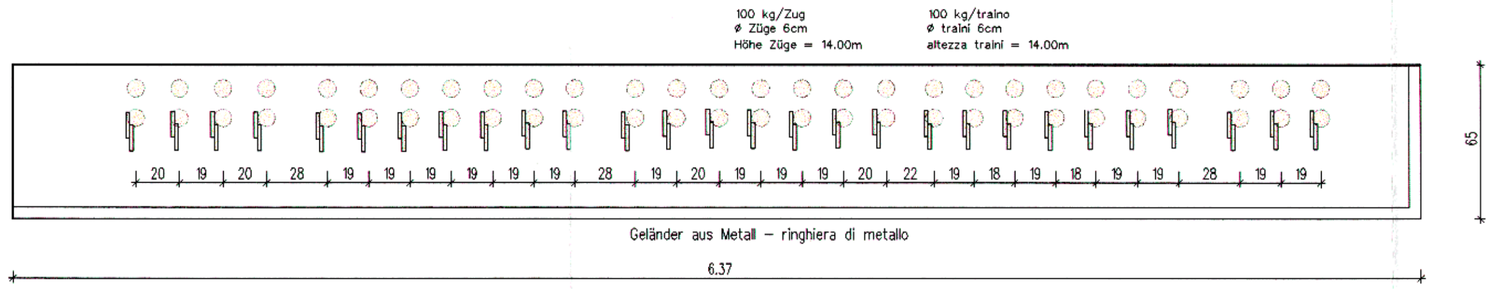

LAGEPLAN VERMESSUNG – PLANIMETRIA RILIEVO
1:50

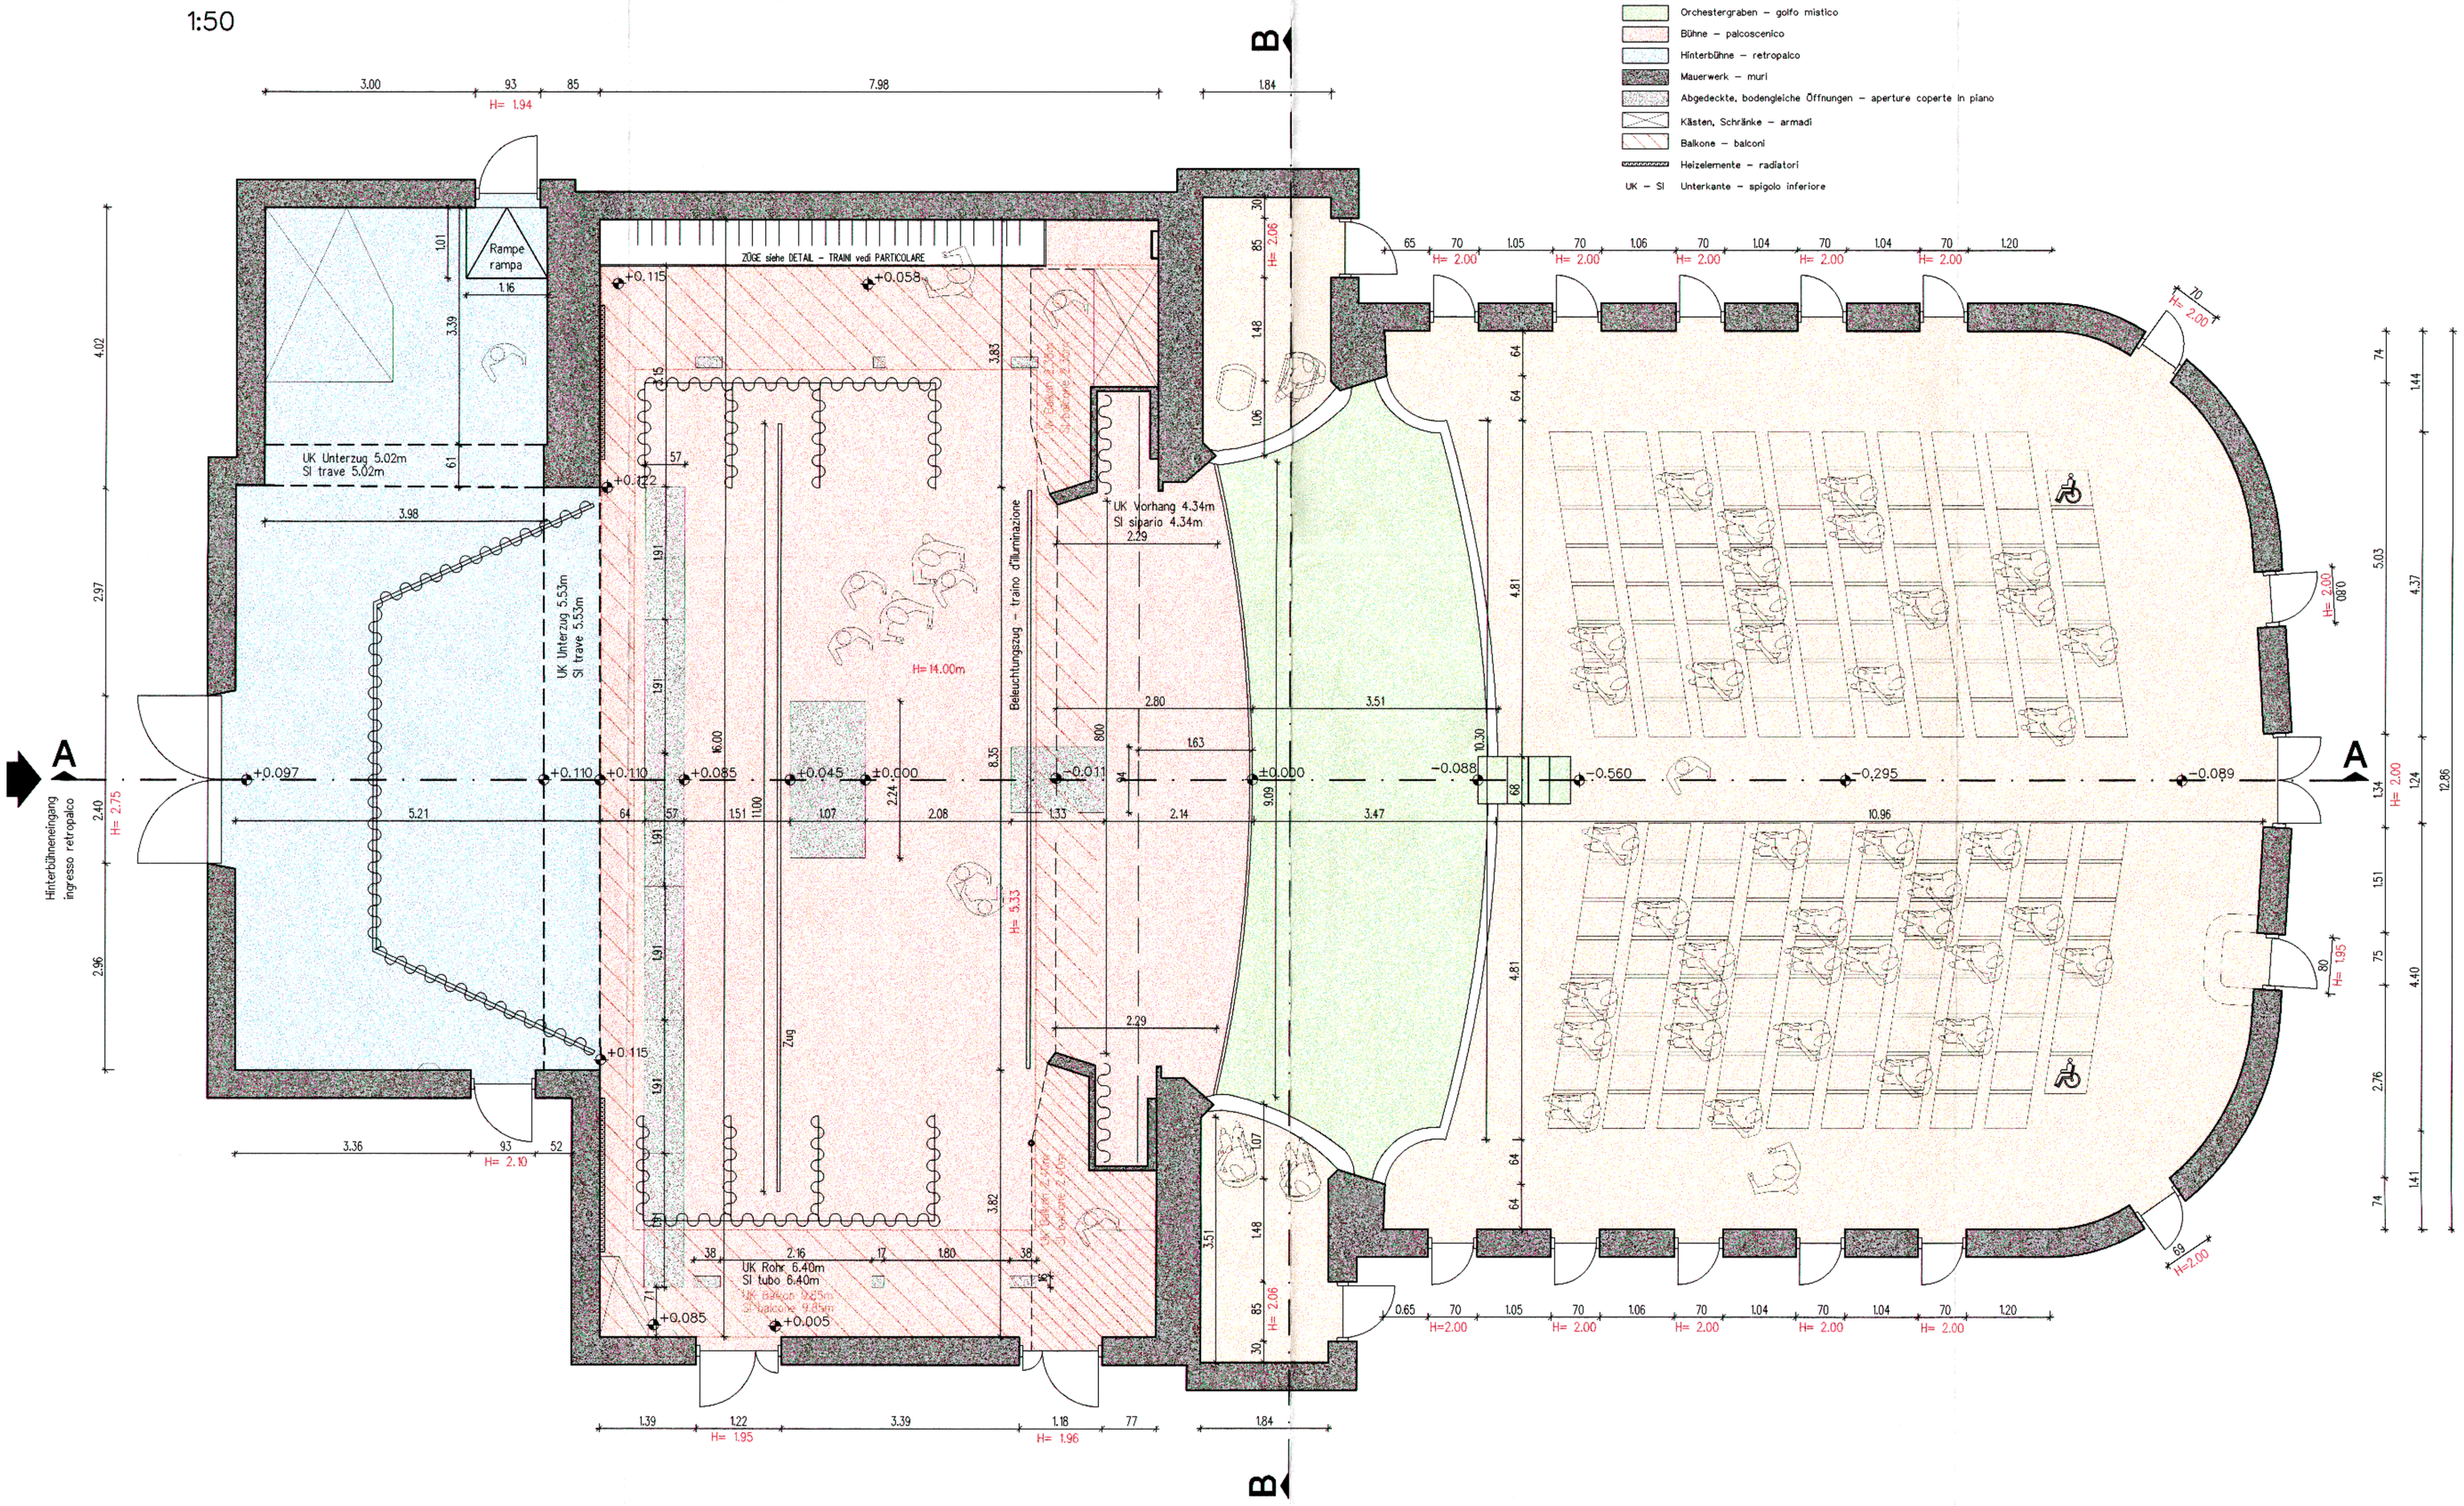

LEGENDE – LEGENDA

- Zuschauerraum – sala per gli spettatori
- Orchestergraben – golfo mistico
- Bühne – palcoscenico
- Hinterbühne – retropalco
- Mauerwerk – muri
- Abgedeckte, bodengleiche Öffnungen – aperture coperte in piano
- Kästen, Schränke – armadi
- Balkone – balconi
- Heizelemente – radiatori
- UK – SI Unterkante – spigolo inferiore

LAGEPLAN ORCHESTERGRABEN – PLANIMETRIA GOLFO MISTICO
1:50

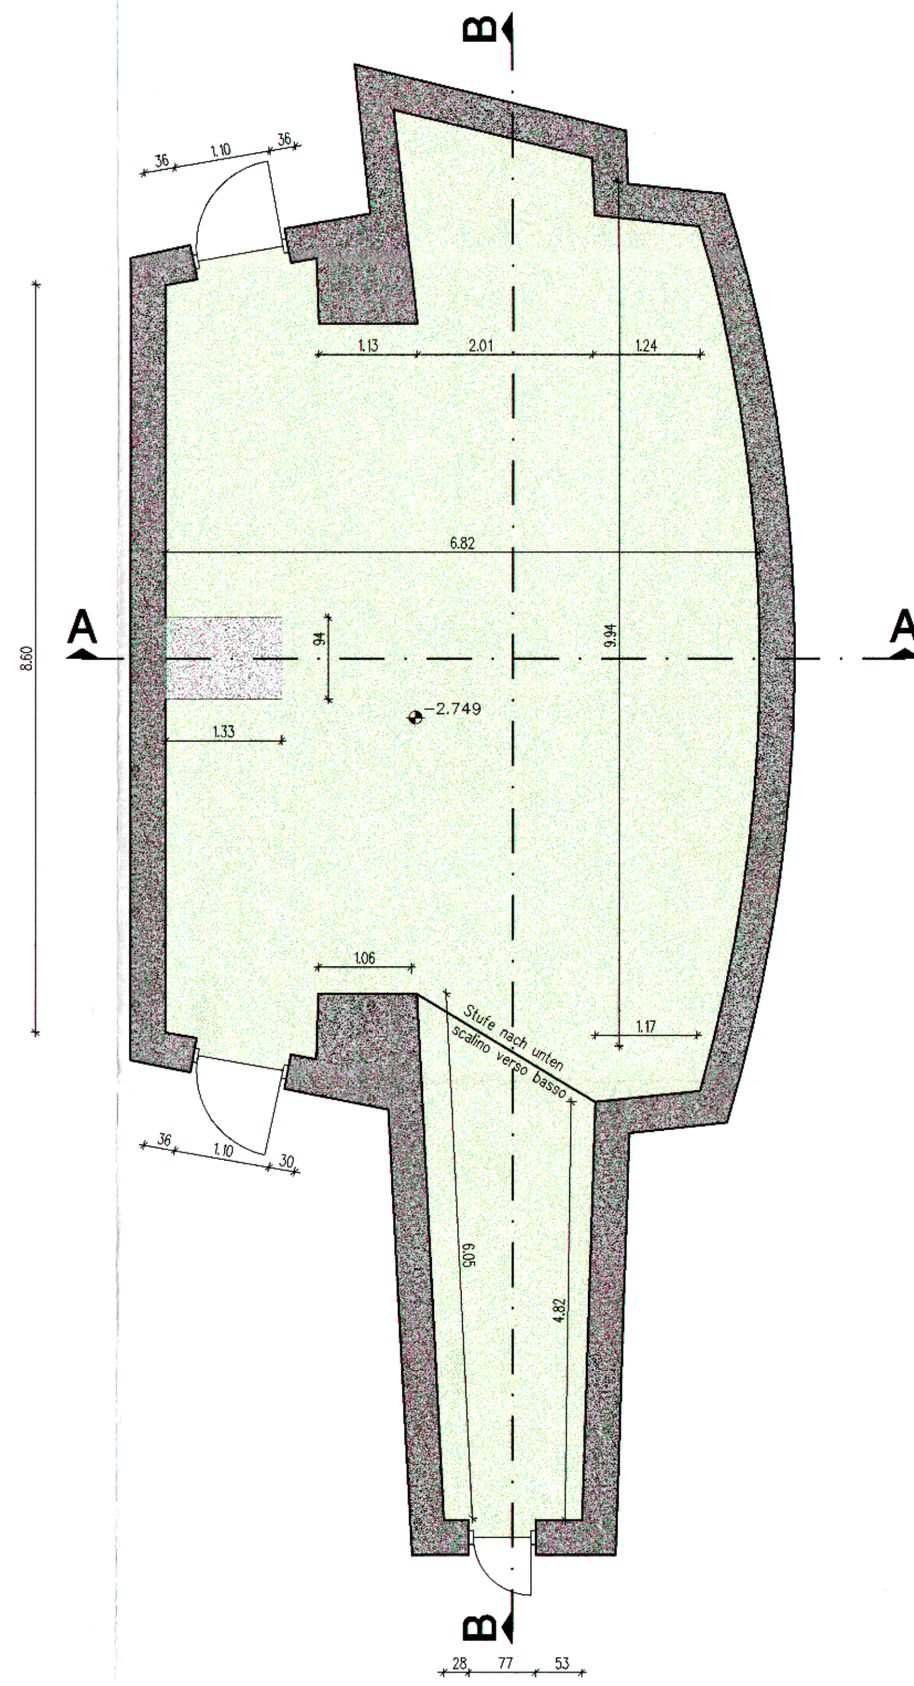

Bauherr - committente: MERANER STADTTHEATER- UND KURHAUSVEREIN
ENTE GESTIONE TEATRO E KURHAUS DI MERANO

Projekt - progetto: VERMESSUNG DES STADTTHEATERS IN MERAN
RILIEVO DEL TEATRO DI MERANO

Inhalt - contenuto: LAGEPLAN GESAMT 1:50
PLANIMETRIA COMPLESSIVA

AQUILEX
ingegneria civile - studio tecnico
Dr. Ing. Armin Kager · Dr. Ing. Irene Kountz
Schulweg - Via Scuola 9 · I - 39050 S. Paulo - San Paolo
Tel.: 0471-665725 - Fax: 0471-671785 - email: info@aquilex.it

ORDINE DEGLI INGEGNERI DELLA PROV. DI BOLZANO
Dr. Ing. IRENE KOUNTZ
INGENIEURKAMMER DER PROVINZ BOZEN
Dr. Ing. Irene Kountz

bearbeitet von - elaborato da: Dr. Ing. Irene Kountz
Datum - data: 01.10.2003
Projekt Nr. - progetto n.: 05/03
Plan Nr. - pianta n.: 1

97.0 x 59.4 = 0.58m²