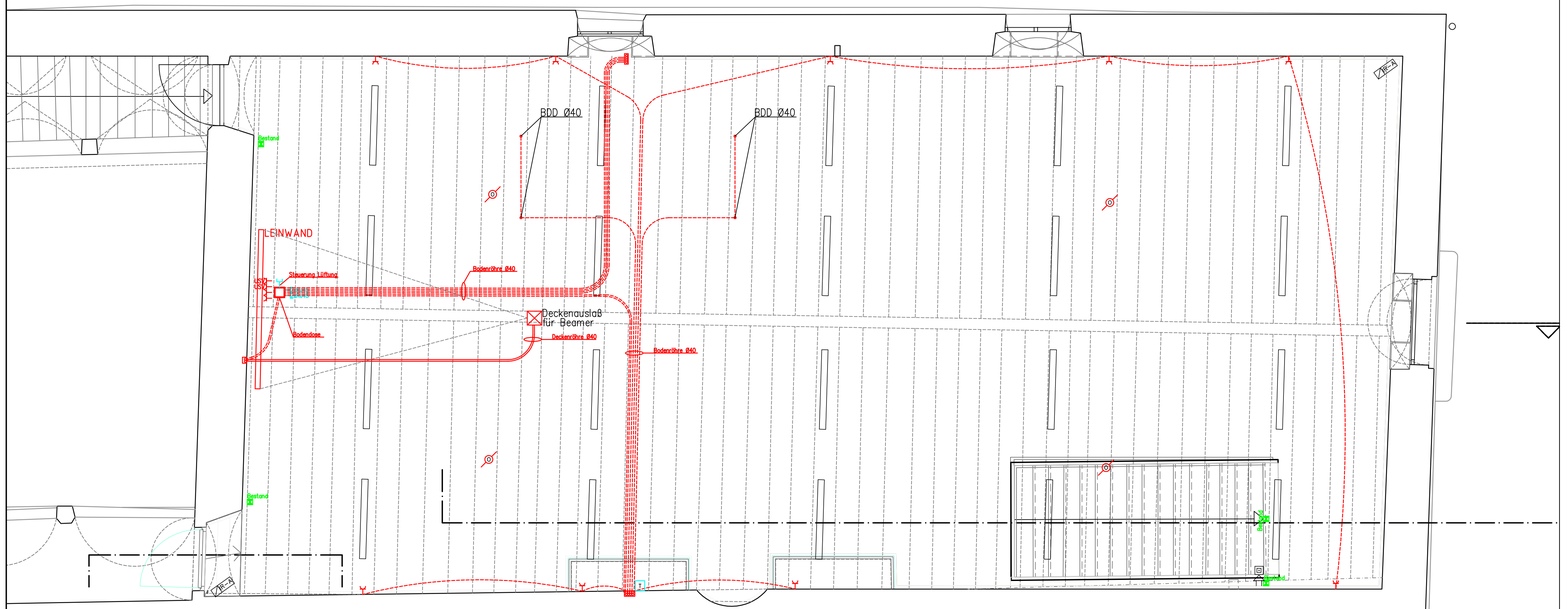
BDD Ø40
BDD Ø40
LEINWAND
Steuerung Lüftung
Bodenrohr Ø40
Deckenauslaß für Beamer
Deckenrohr Ø40
Bodenrohr Ø40
Bodendose
Bodendose
Bodendose